


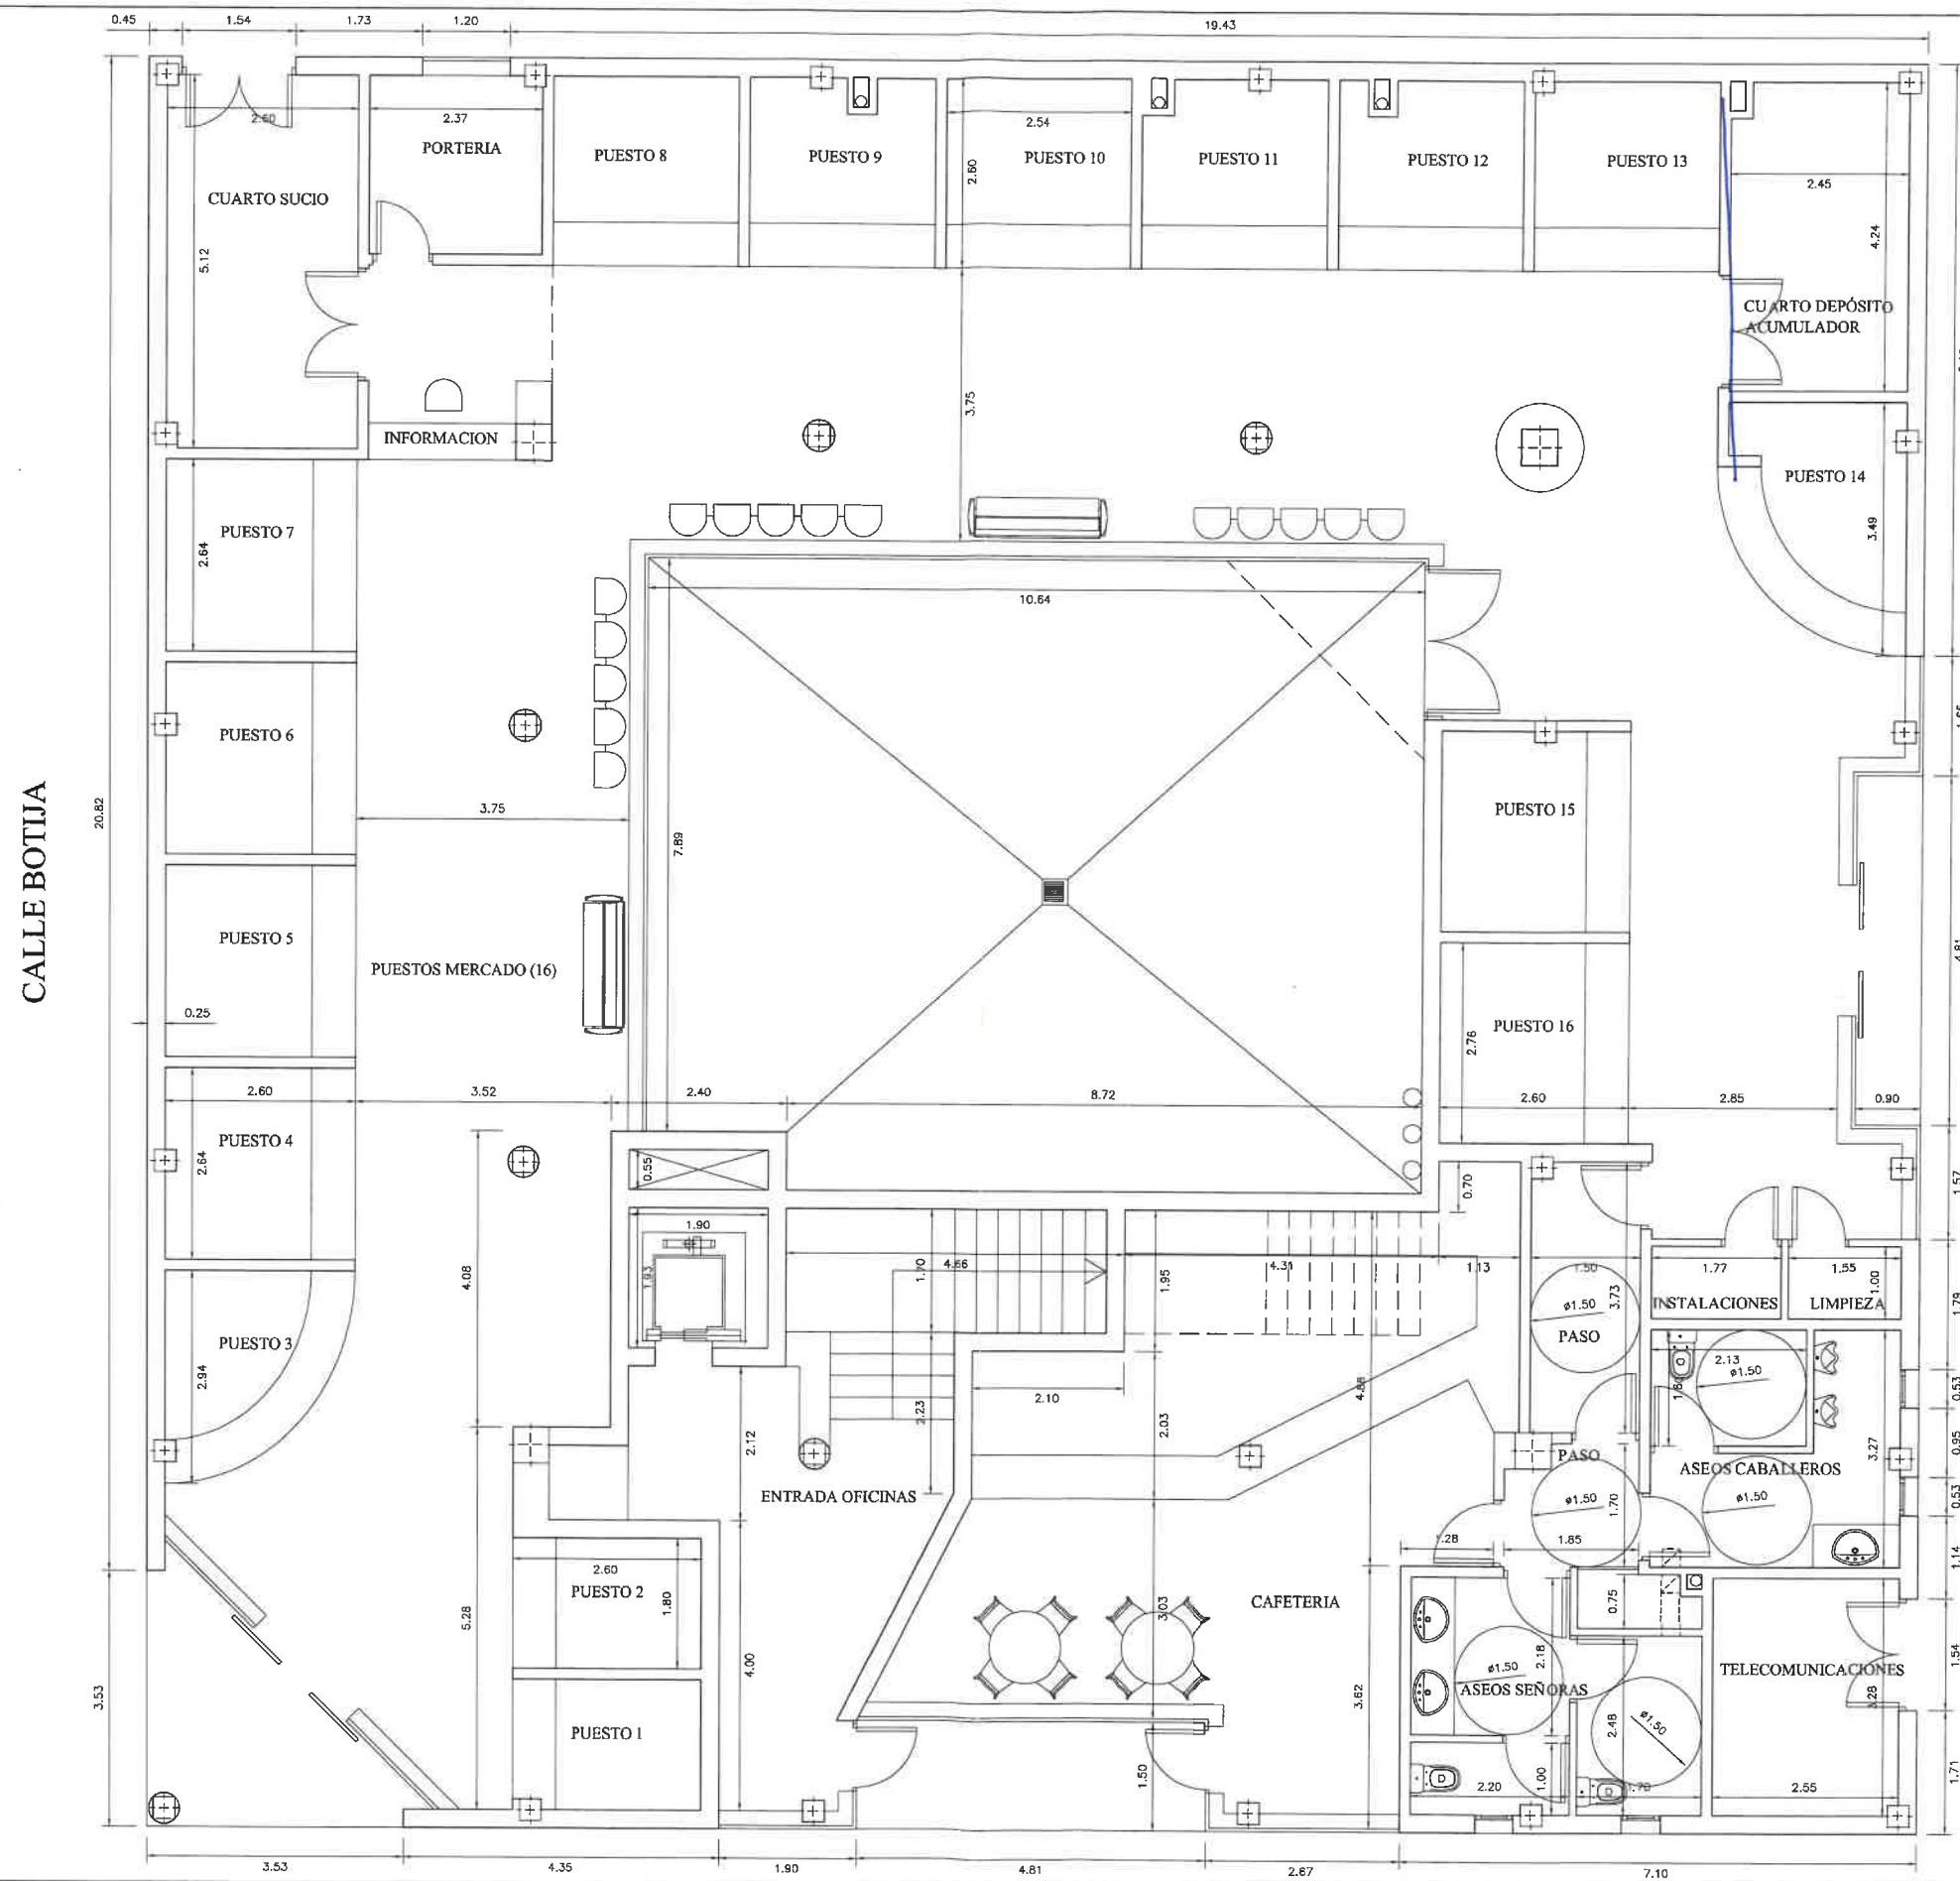

PROYECTO DE REFORMA Y ADECUACIÓN DEL MERCADO MUNICIPAL
C/ PAQUITO LEÓN C/V C/ BOTIJA. MIGUELTURRA (CIUDAD REAL)

ESTUDIO DE ARQUITECTURA
TÉCNICOS ASOCIADOS
C/ Cervantes nº 2 - Bajo
13700 Tomelloso (Ciudad Real)
Teléfono: 926511907
Fax: 926514108
e-mail: artecnias@yahoo.es

PLANTA BAJA REFORMADA: COTAS

PROPIEDAD: ARQUITECTOS TÉCNICOS
FRANCISCO J. RODRÍGUEZ DÍAZ
MIGUEL A. OBEDA CORONADO

Nº Plano: 4
FECHA: ENERO-2009
ESCALA: 1/50